



TRENZA METAL

CLÔTURE MODULAIRE DÉMONTABLE

SYSTÈME: **TME**


Pointes
Libres

L

Démontable

D

Espace entre piliers: 3.20m.
Panneau: hauteur 0.75m. Modulation 3.00m.
Grille tressée réf: 125 35 6 pointes libres.
Totalemment finie (Galvanisée, imprimée et laquée),
prête à installer.

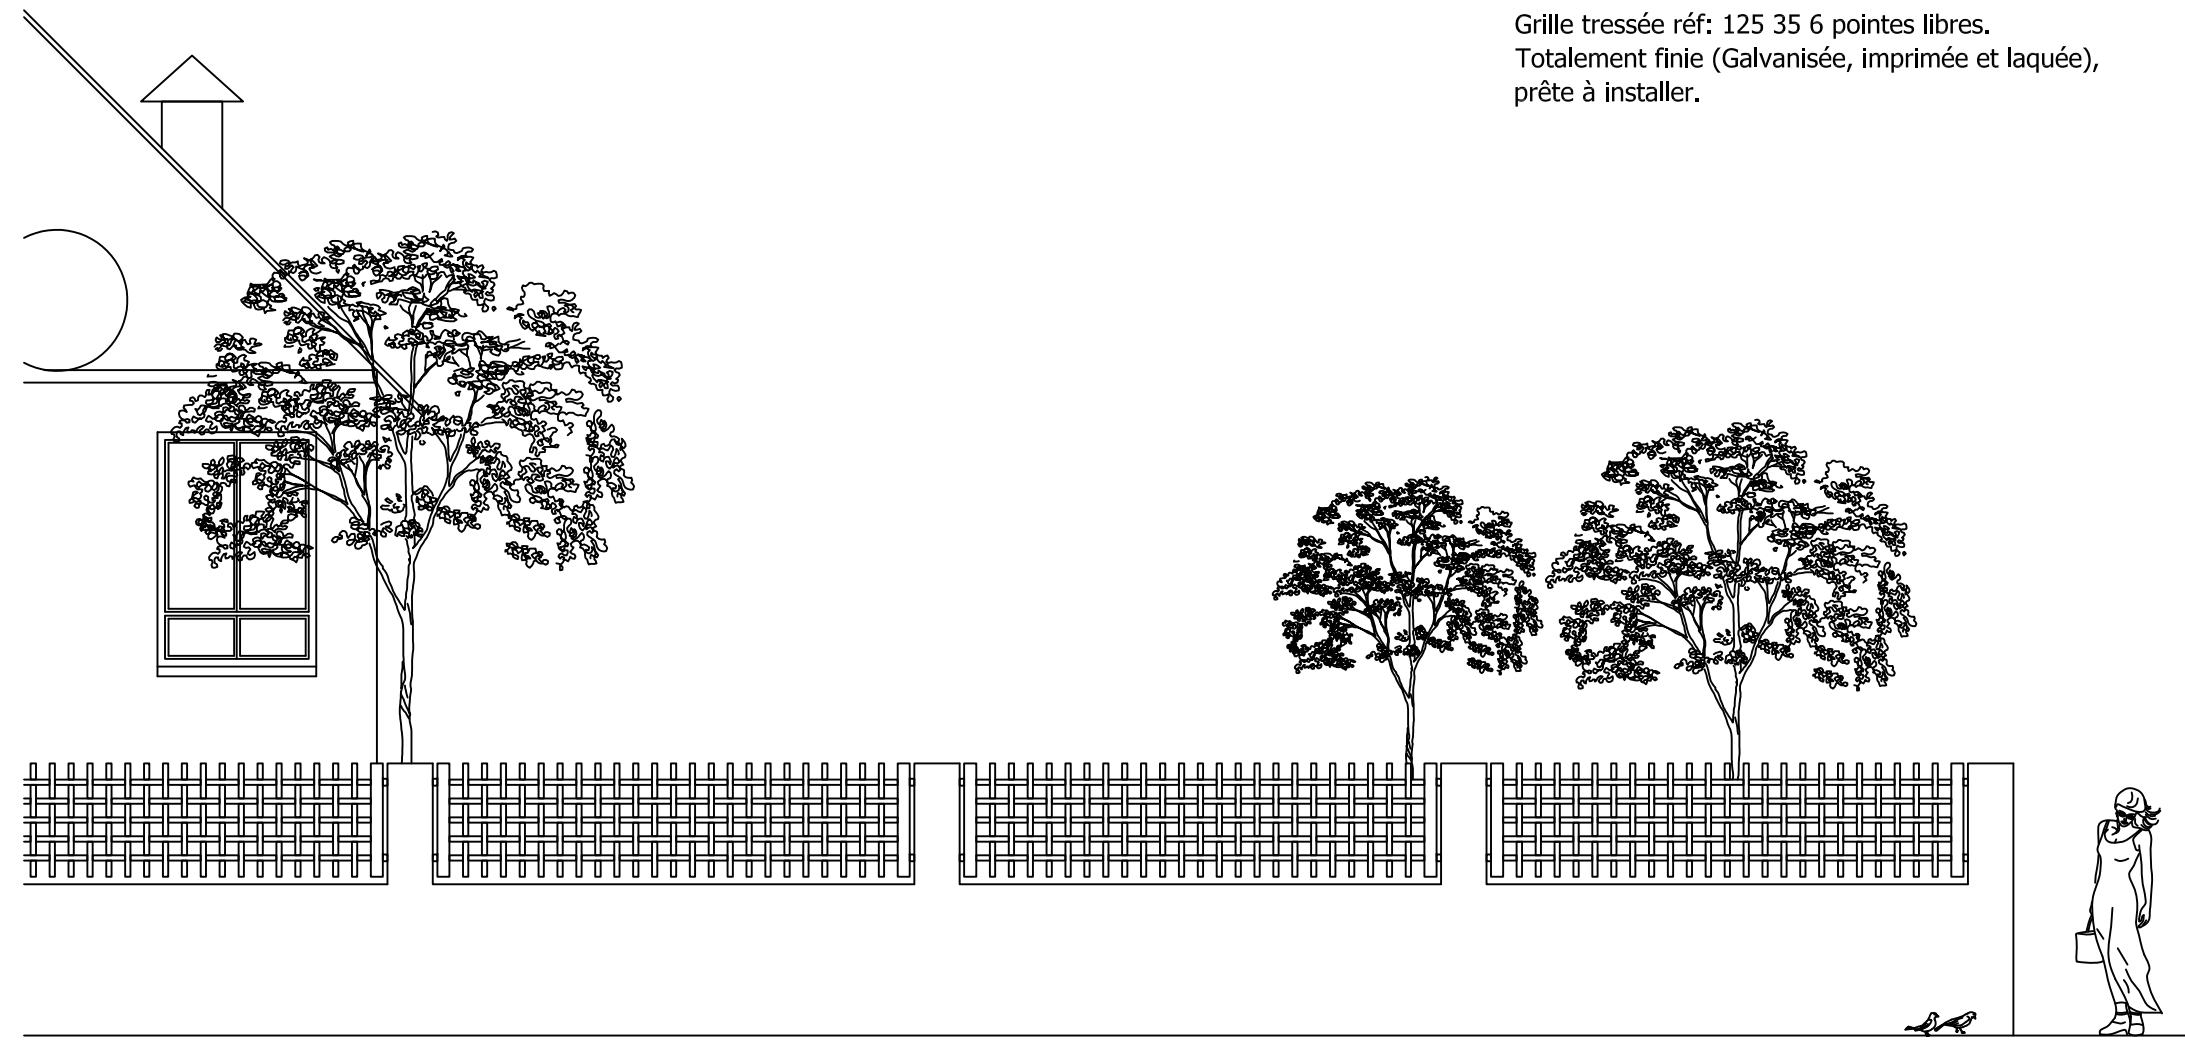

ÉCHELLE 1:50