



TRENZA METAL

CLÔTURE MODULAIRE DÉMONTABLE

SYSTÈME: **TME**

Pointes
Libres

L

Démontable


D

Espace entre piliers: 3.20m.

Panneau: hauteur 0.75m. Modulation 3.00m.

Grille tressée réf: 125 45 6 pointes libres.

Totalement finie (Galvanisée, imprimée et laquée),
prête à installer.

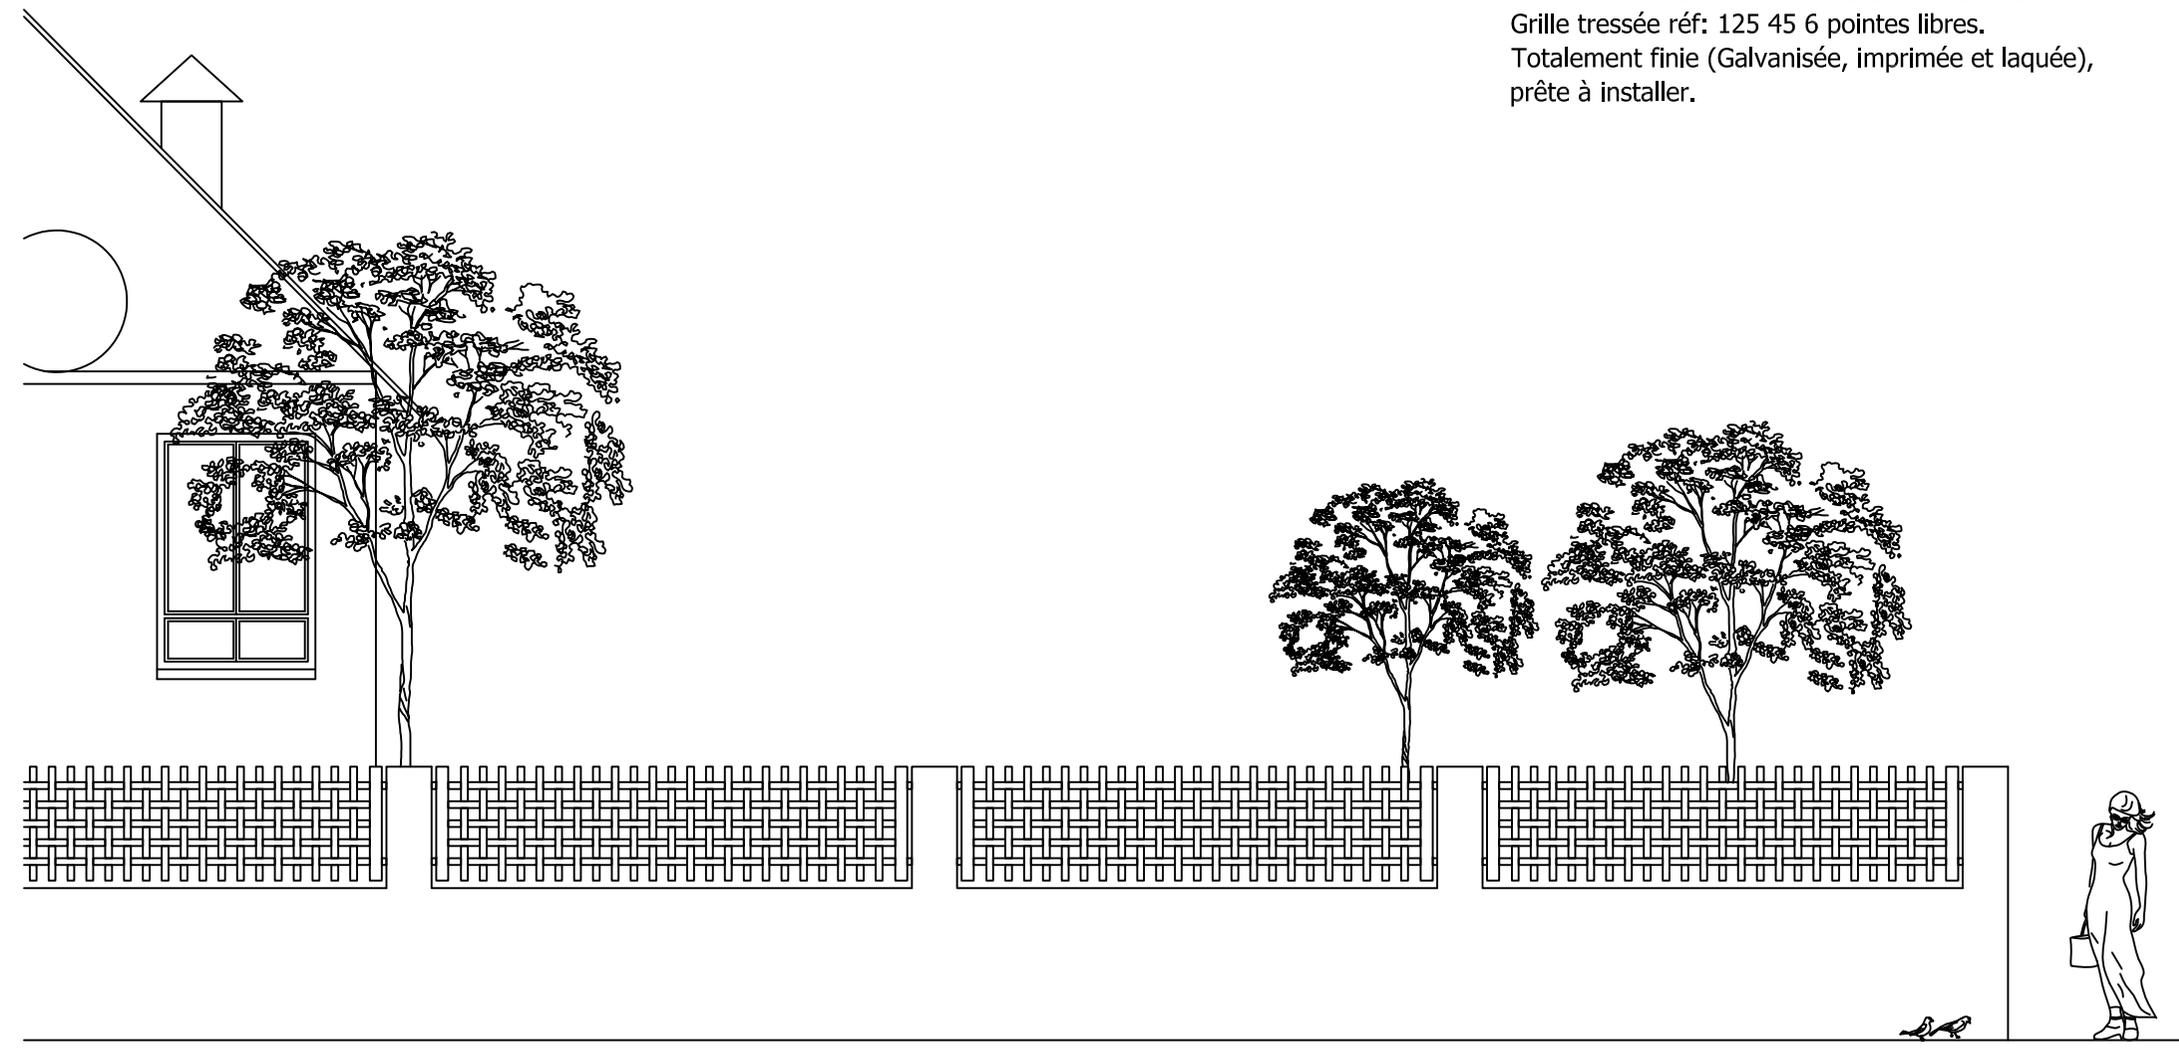

ÉCHELLE 1:50