

TRENZA METAL

CLÔTURE MODULAIRE DÉMONTABLE

SYSTÈME TPR

Poteau
P
De Pletine


Ancrage
A
Vissé au
Mur

Assemblage
G
Attache
Réglable

Panneau
L
Pointes
Libres

Format
X60
2.00x0.60

Poteau de Pletine, panneau 2.00x0.60 m.
Grille tressée réf: SV 68 125 25 35 pointes libres.
Totalemnt finie (Galvanisée, imprimée et laquée),
prête à installer.

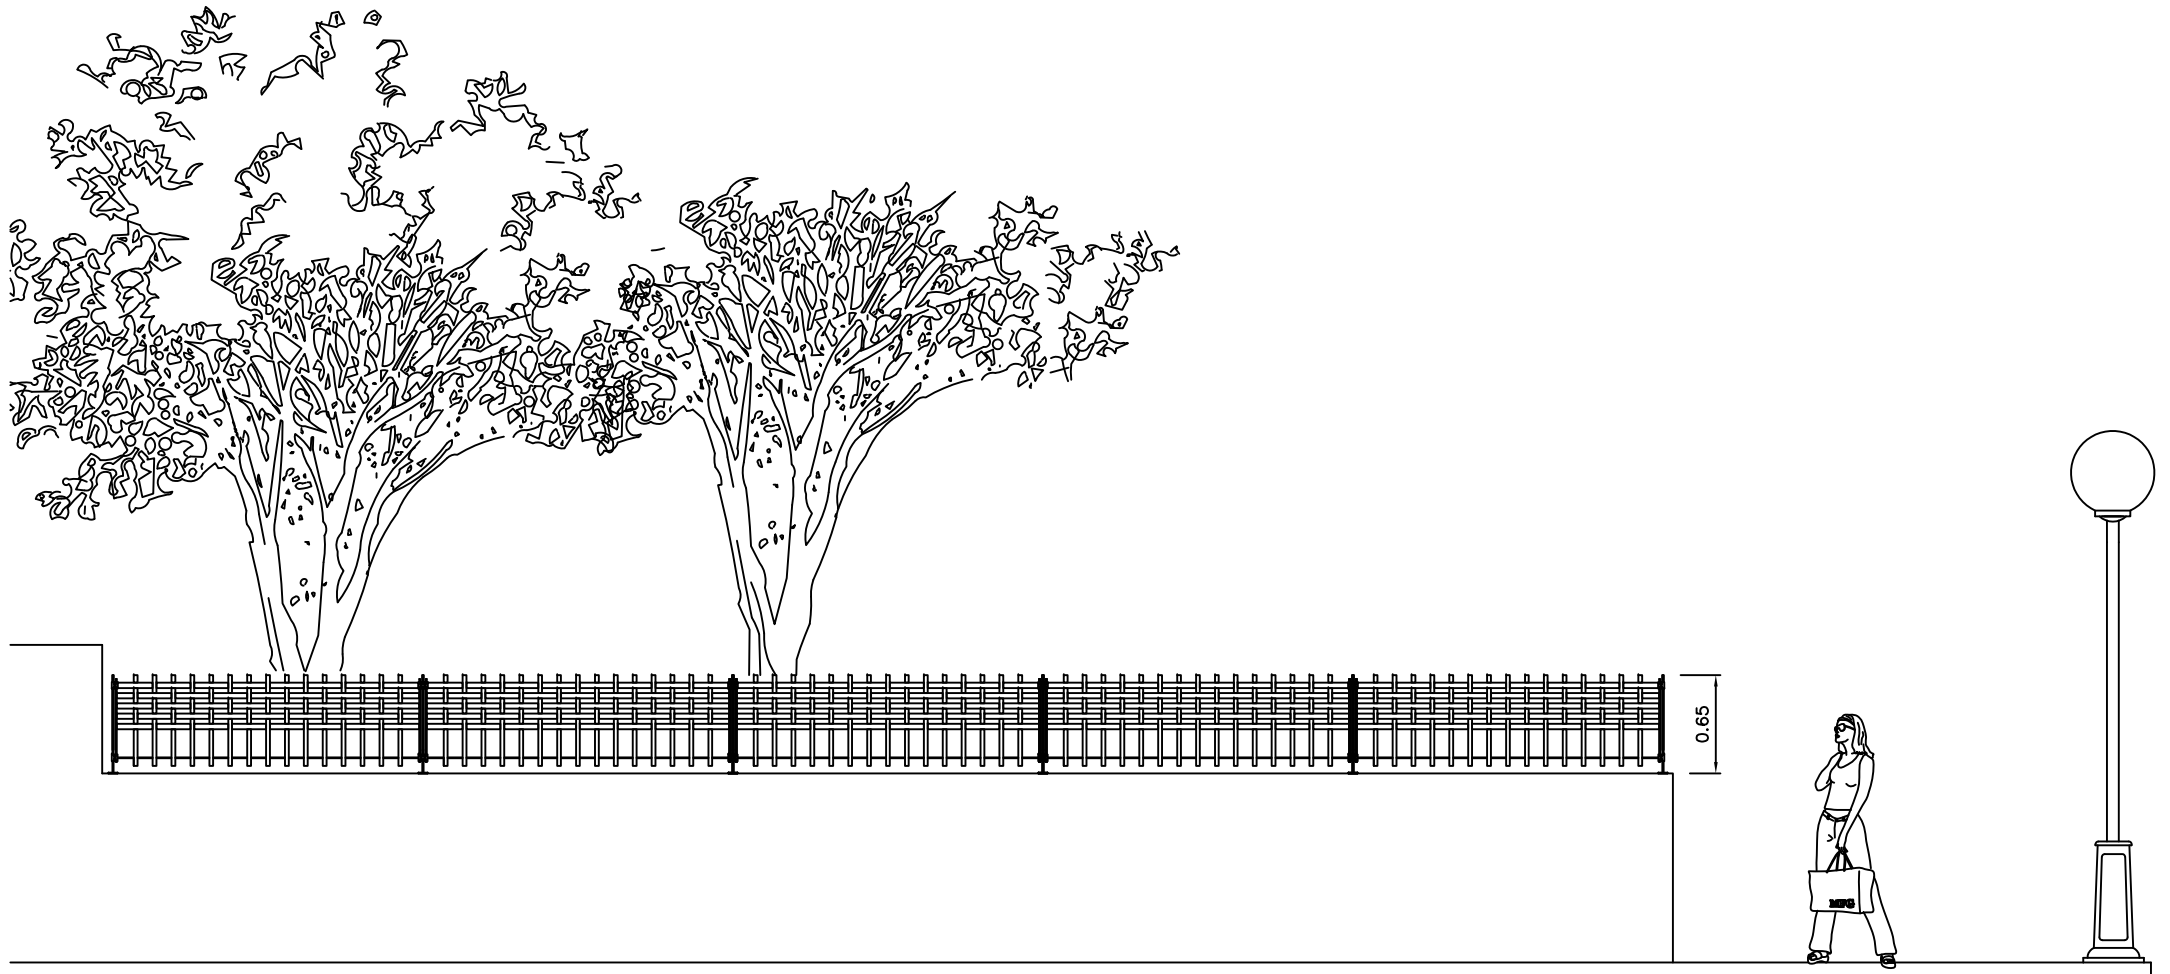

ÉCHELLE 1:50