

TRENZA METAL


Date 12 - Mai - 2.009

# RAMPE URBAINE

(Modulaire par SECTIONS)

BPB <sup>MODÈLE</sup> L

2.000 x 1.100 m de Haut.  
Barreaudage Ø16

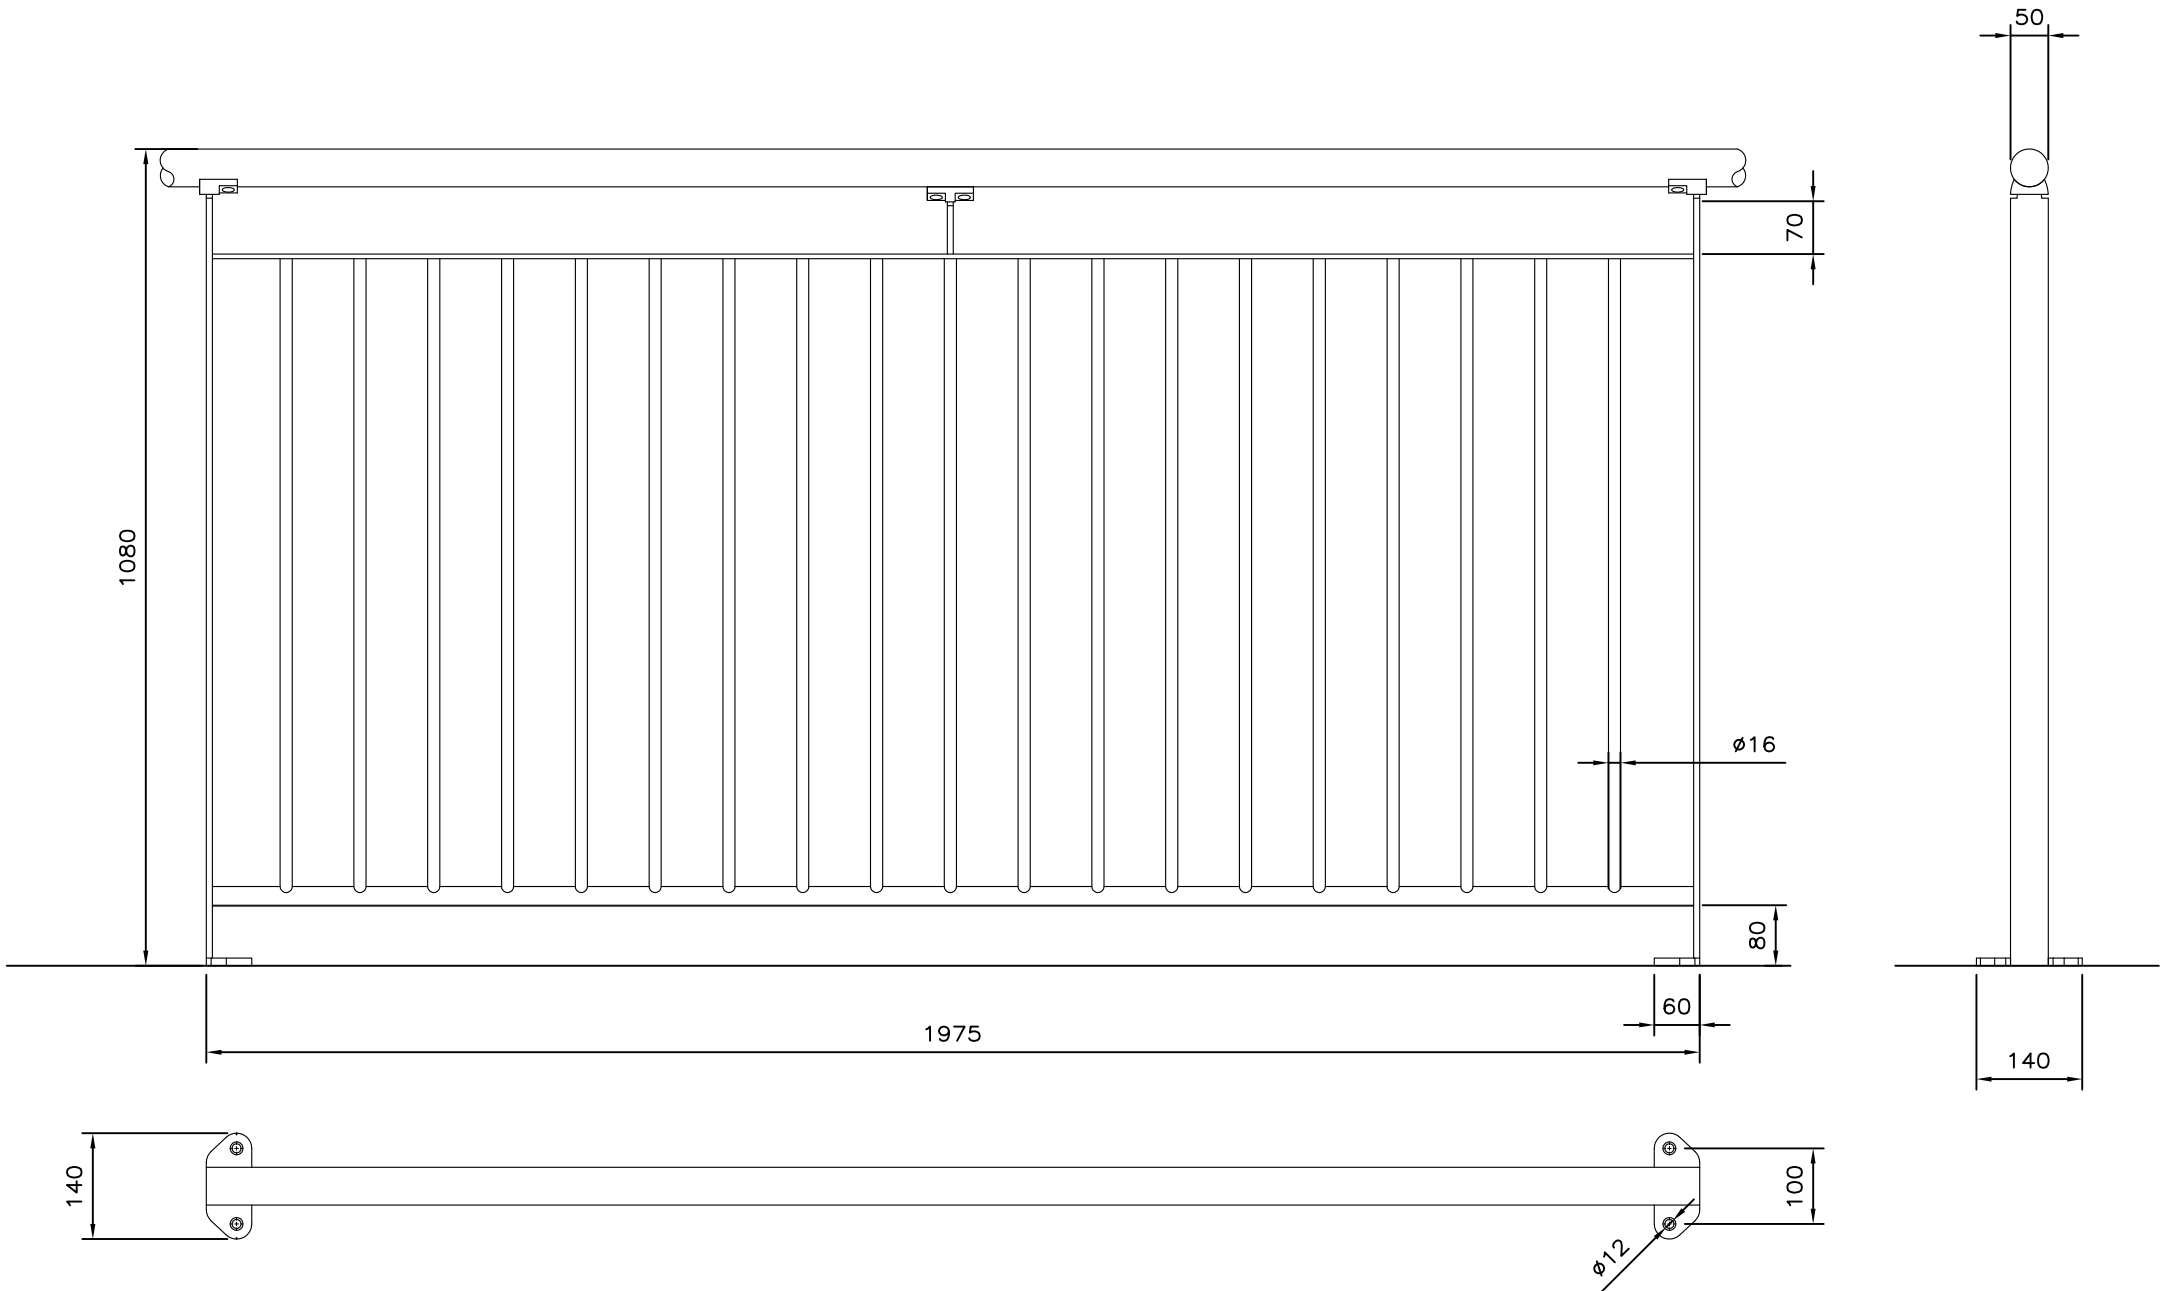

ÉCHELLE 1:10